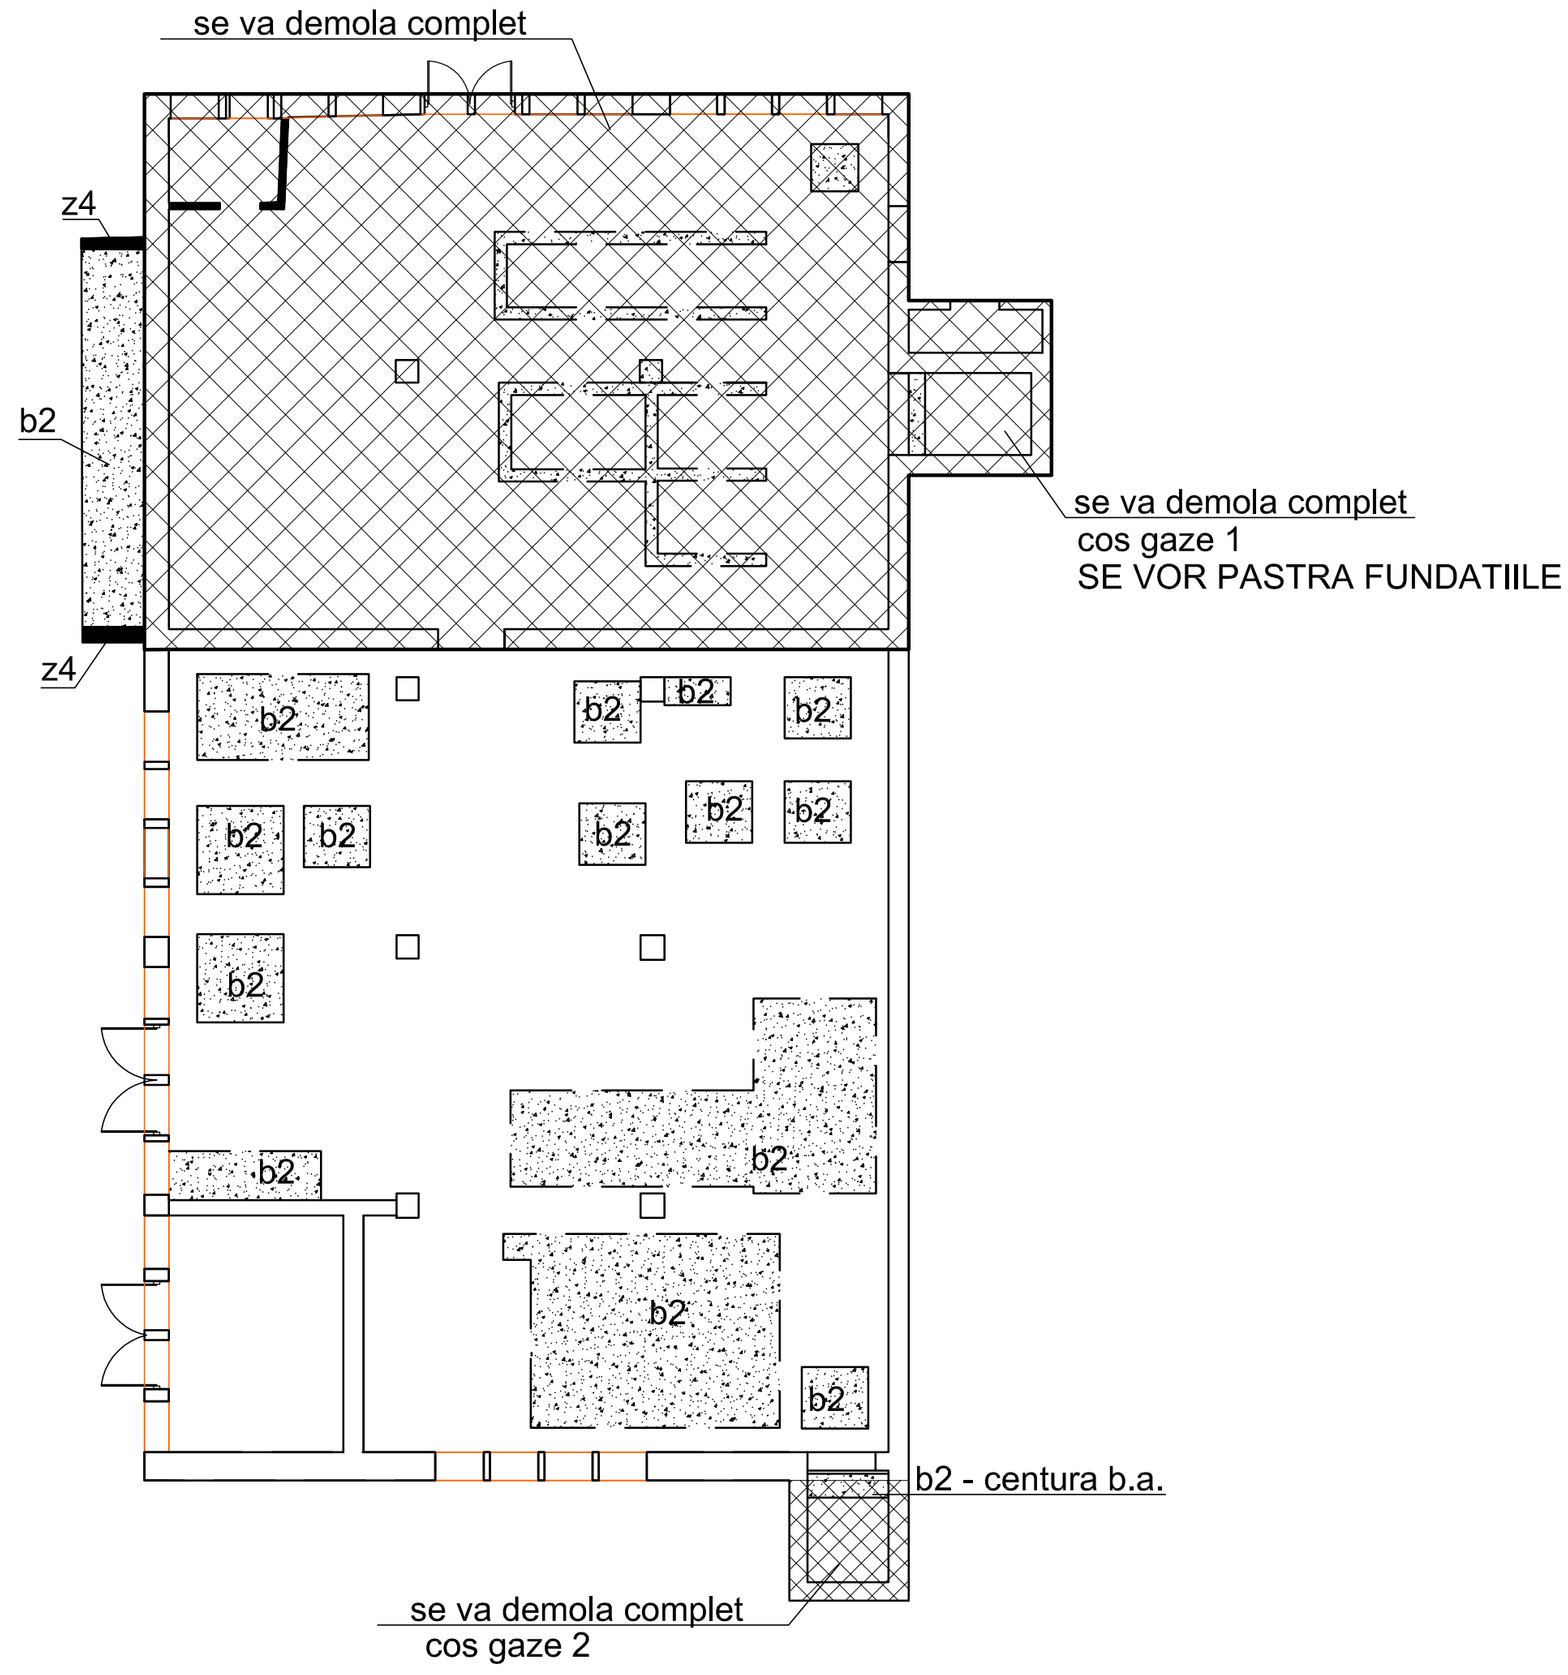


PLAN PARTER

ELEMENTE DIN BETON/ ZIDARIE CARE SE VOR DEMOLA

b2	Demolare element beton	se vor demola complet elementele, inclusiv fundatiile de sub ziduri	39,28mc
z4	Demolare element din zidarie	se vor demola complet elementele	175 mc

ATENTIE: SE VOR PASTRA FUNDATIILE DE LA COSUL DE GAZE 1.

Categoria de importanta a cladirii conform H.G. 766/2000: C
Clasa de importanta: III
Valoarea caracteristica a incarcarii din zapada pe sol avand IMR=50 ani conform INDICATIV CR 1-1-3--2005: So,k=1,5KN/mp
Valoarea caracteristica a vitezei vantului avand IMR=50 ani (mediata pe 1 min la 10 m) conform INDICATIV NP 082-04: 35m/s
Valoarea caracteristica a presiunii de referinta a vantului avand IMR=50 ani (mediata pe 10 min la 10 m) conform INDICATIV NP 082-04: 0,4KPa
Valoarea de varf a acceleratiei terenului pentru proiectare antiseismica avand IMR=100 ani conform indicativ P100-1/2013: a =0,20g
Perioada de colt a spectrului de raspuns conform P100-1/2013: Tc=0,7s
Presiunea conventionala pconv = 180kPa

Regim de inaltime: P
Categoria de importanta: C
Aria construita: 290,85 mp
Aria desfasurata: 290,85 mp
Aria utila: 251,93 mp
Aria terenului: 319 mp
P.O.T.: 91,17%
C.U.T.:0,9117

TITLU CONTRACT

Servicii de proiectare pentru stabilirea solutiilor tehnico-arhitecturale necesare reabilitarii cladirilor dstinate stabilirii sediilor administrative ale S.C. Apa Tarnavei Mari S.A. Medias din orasele Agnita si Dumbraveni jud. Sibiu

Expert	ing. Ioan MOLDOVAN		A.1, A.2	Expertiza tehnica nr. ..... / .....
Verificator	ing. Alexandru OROS		A.1, A.2	Ref nr. ..... /.....
Verificator / Expert	Nume	Semnatura	Cerinta calitate	Referat / Expertiza nr. / Data

HIGH STANDARDS
Proiectare & Project management

PROIECTANT GENERAL
S.C. HIGH STANDARDS S.R.L.
proiectare & project management
J 32/1665/2008
RO-551018, Medias, jud. Sibiu, Str. George Enescu, nr. 10, ap. 3
t/f: 0269-831800, 0(100401723-312424
office@highstandards.ro
STAMPILA, DATA, SEMNATURA

Specificatie	Nume	Semnatura	Scara: 1:100	Beneficiar: S.C. APA TARNAVEI MARI S.A. str. Gravorilor, nr. 2A, Mediaș, jud Sibiu	Proiect nr: 160/A05/2013-AG
SEF PROIECT	arh. Vladimir GRIGOROV		Format: A2	Titlu proiect: SCHIMBARE DESTINATIE CLADIRE DIN C.T. IN CLADIRE ADMINISTRATIVA DESTINATIE MIXTA, ETAJARE PARTIALA CONSTRUCTIE, COMPARTIMENTARI INTERIOARE SI AMENAJARI INTERIOARE SI EXTERIOARE (MODERNIZARE FATADA), str. Fabricii, nr. FN, oras Agnita, jud. Sibiu	Faza: PT+DDE
RELEVAT	ing. Roxana LIANCA				
DESENAT	ing. Roxana LIANCA		Data: nov 2013	Titlu plansa: PLAN PARTER- SITUATIE EXISTENTA IDENTIFICARE ELEMENTE CARE SE VOR DEMOLA	Plansa nr: R0e

Proiectul de specialitate este proprietatea intelectuală a firmei **S.C.HIGH STANDARDS S.R.L. Medias** si a fost realizat la cererea beneficiarului.
Reproducerea totală sau parţială a acestuia se poate realiza doar cu acordul scris al proiectantului.