


PROFIL LONGITUDINAL TRONSON CM02-CM14
RETEA CANALIZARE MENAJERĂ.

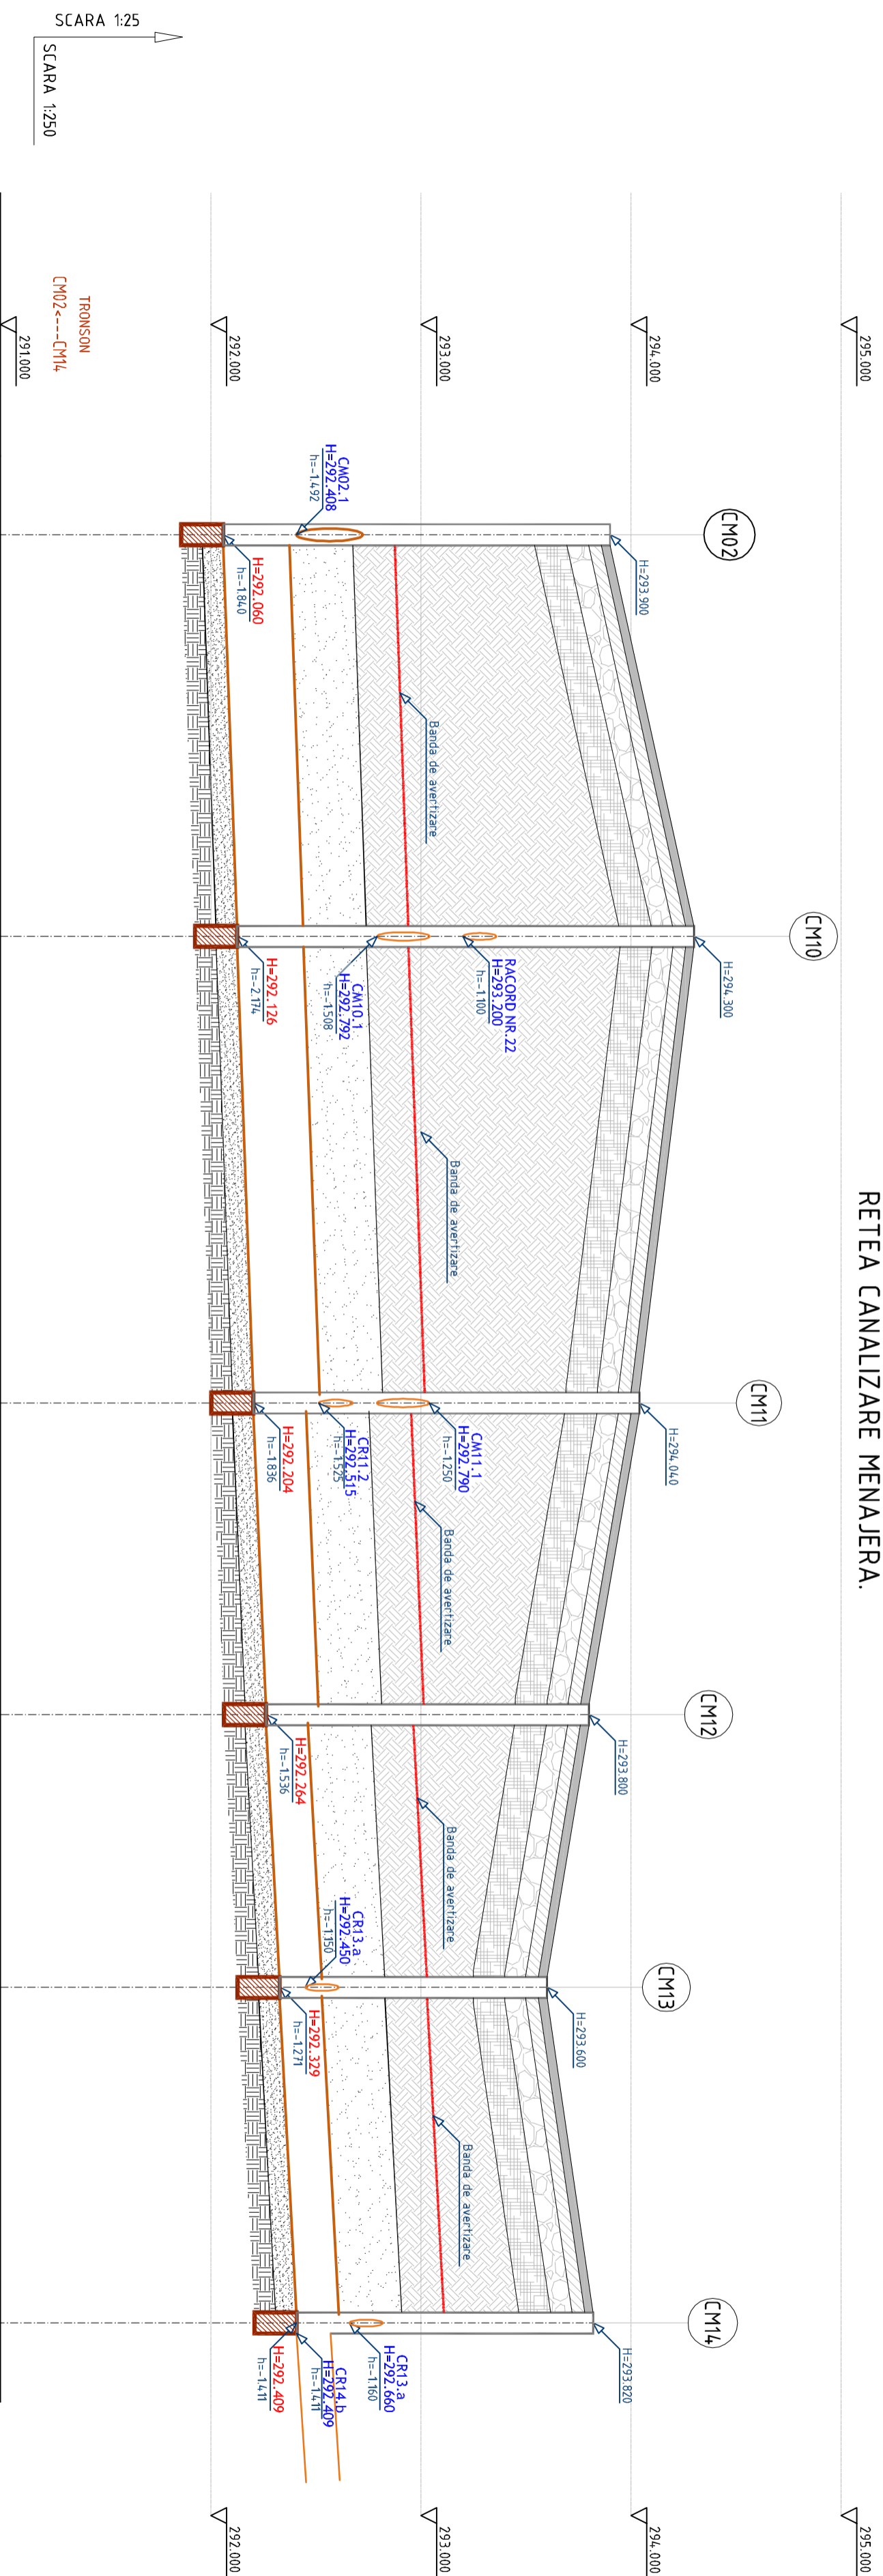

NUMAR PUNCT	CM02	CM10	CM11	CM12	CM13	CM14
COTE EXISTENTE TEREN	293.900	294.300	294.040	293.800	293.600	293.820
COTE RADIER	292.060	292.126	292.204	292.264	292.329	292.409
DISTANTE PARTIALE		19.40	22.19	14.82	12.97	15.96
DISTANTE CUMULATE	0.00	19.40	41.28	56.10	69.07	85.03
PANTA / LUNG. EFECTIVA	0.36% 18.30	0.36% 21.39	0.43% 14.02	0.53% 12.11	0.53% 15.16	
MATERIAL / DIAMETRU TUB	PVC-KG, SN8, SDR34, Dn315mm	PVC-KG, SN8, SDR34, Dn315mm	PVC-KG, SN8, SDR34, Dn250mm	PVC-KG, SN8, SDR34, Dn200mm	PVC-KG, SN8, SDR34, Dn200mm	

Exigente de calitate, conform H.G. 925/1995.	Is, B9 (retele editare)
Categoria de importanță, conform H.G. 766/1997 și STAS 4273-83 (Tab 9):	C (structural / 3 (retele editare))
Clasa de importanță, conform P100-1/2013 pentru structuri:	III (construcție de importanță normală)
Clasa de importanță, conform STAS 4273-83 pentru retele:	III (construcție de importanță medie)
Valoarea caracteristică a tracțiunii din zăpadă pe sol având IIR=50 ani:	S=150N/mp
pe un amplasament cu altitudinea A=1000 m, conform INDICATIV CR1-1-4/2012:	q=0,4kPa
Valoarea de referință a presiunii dinamice a vântului având IIR=50 ani:	pe un amplasament cu altitudinea A=1000 m, conform INDICATIV CR1-1-4/2012:
Valoarea de vârf a accelerației terenului pentru proiectare antisismică având IIR=225 ani și 20% probabilitate de depășire în 50 de ani, conform INDICATIV P100-1/2013:	3=0,20g
Perioada de colț a spectrului de răspuns conform INDICATIV P100-1/2013:	T=0,7s
Adâncimea de îngheț conform STAS 6054-77:	H=80+90cm

SPECIFICAȚIE	NUME	SEMNATURA	CERINȚE	REFERAT EXPERTIZĂ NR./DATA
PROIECTANT:	S.C. APA TÂRNAVEI MARI S.A. SERVICIUL TEHNIC PROIECTARI		BENEFICIARUL:	
	551041, MEDIAS, Str. Albea Comandor Dimitrie Moroni, nr. 19, Jud. SIBIU, ROMANIA 35211846/2006 CPE RO 199202797 Tel.: 0400 269 84425 Fax: 0040 269 845677		PRIMĂRIA MUNICIPIULUI MEDIAS 551018, MEDIAS, Peș Comblei Coposu, nr. 3 Jud. SIBIU, ROMANIA Tel: 0269 803 803 Mob: 0745 108 036 Fax: 0269 841 198	Nr. proiect: 4 / 2017
www.apatarnavei.ro				
SPECIFICAȚIE	NUME	SEMNATURA	DENUMIRE PROIECT:	
ȘEF PROIECT	Ing. GABRIEL GAUDOS		REABILITARE REȚEA DISTRIBUȚIE APA,	Scara:
MĂSURĂTOR TOPO	CRISTIAN LATA		RETEA CANALIZARE MENAJERĂ ȘI	1: 25
PROIECTANT	Ing. HORATIU NECHIFTA		REABILITARE REȚEA DISTRIBUȚIE	
DESIGNAT	CRISTIAN LATA		ÎN MUNICIPIUL MEDIAS, JUDEȚUL SIBIU.	
VERIFICAT	Ing. GABRIEL GAUDOS		TITLU PLANȘĂ:	Data:
APROBAT	Ing. IOAN MUNTEANU		PROFIL LONGITUDINAL TRONSON CM02-CM14	12.2017
			RETEA CANALIZARE MENAJERĂ.	2017
				Nr. planșă:
				03-CM1